


Afin d'éviter les remontées d'eau dans les parties habitables des bâtiments, ce seuil doit être implanté suivant les DTU et normes en vigueur.

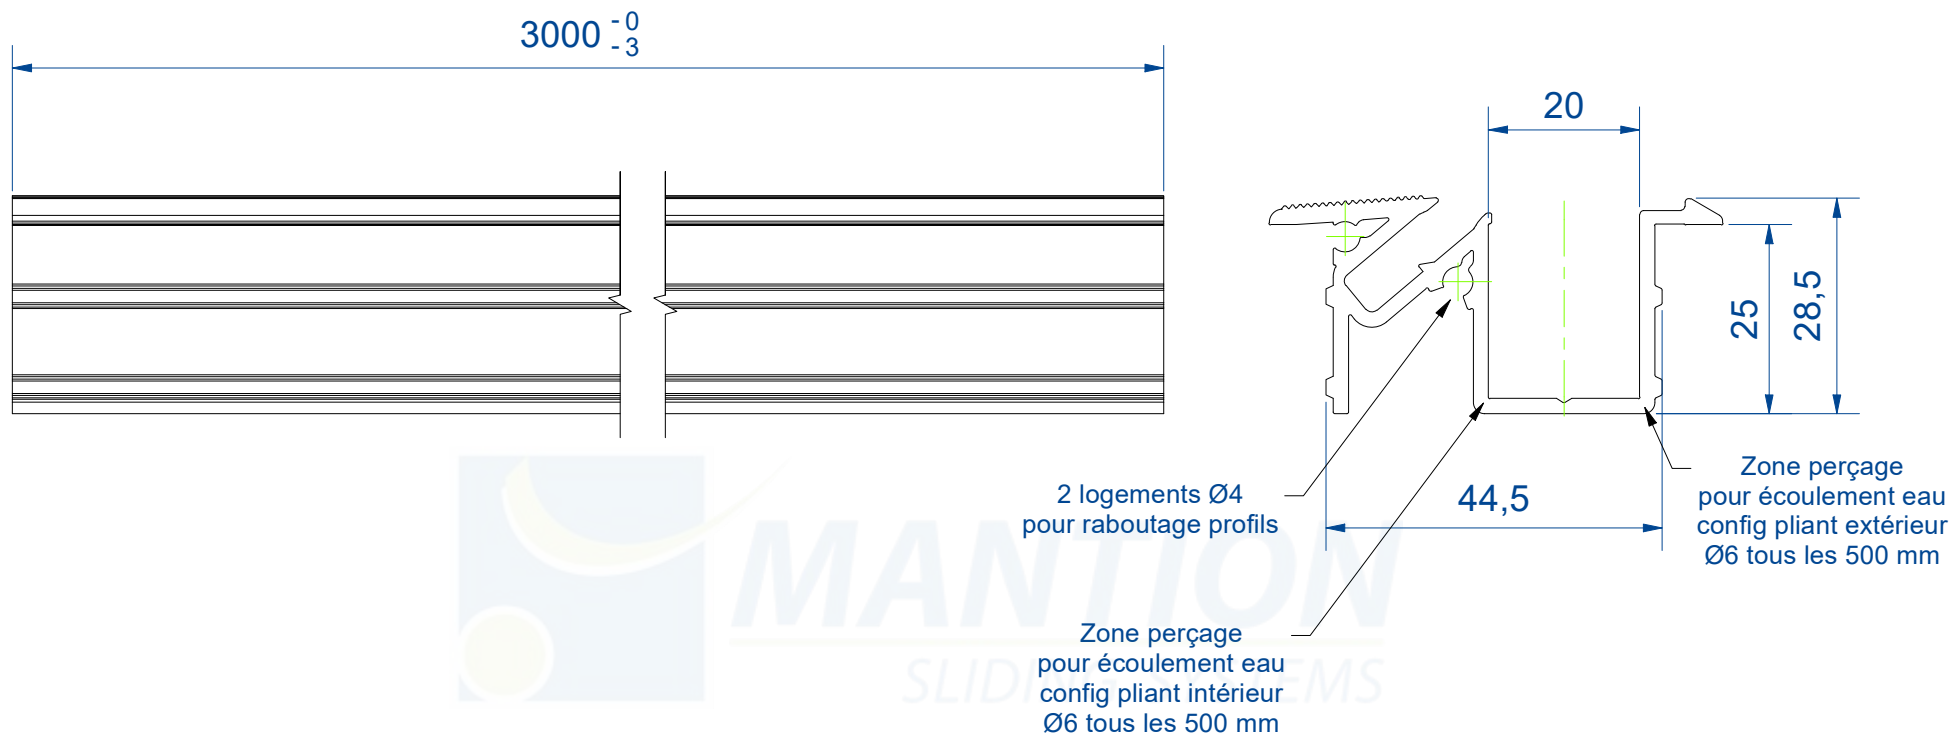

Indice	Date	Modifications		
Désignation: PROFIL BAS ENCASTRE		Rugosité:	Traitement:	Tolérance gén:
		Dessiné par: DB	Anodisé nat.I 20µ	
 7,rue Gay Lussac 25000 BESANCON		PLAN N°		Date: 07/02/17
		GH10430R/3		Matière: ALU
		Ech: 1	Code Mat:	
		Ensemble: OPENTEC FWF100 - FMF150		
Ce plan est la propriété de la Sté MANTION et ne peut être reproduit ou communiqué à des tiers sans son autorisation				