


Afin d'éviter les remontées d'eau dans les parties habitables des bâtiments, ce seuil doit être implanter suivant les DTU et normes en vigueur.
In order to prevent the rise of water in the living areas of buildings, this threshold must be installed according to the DTU and standards in force.

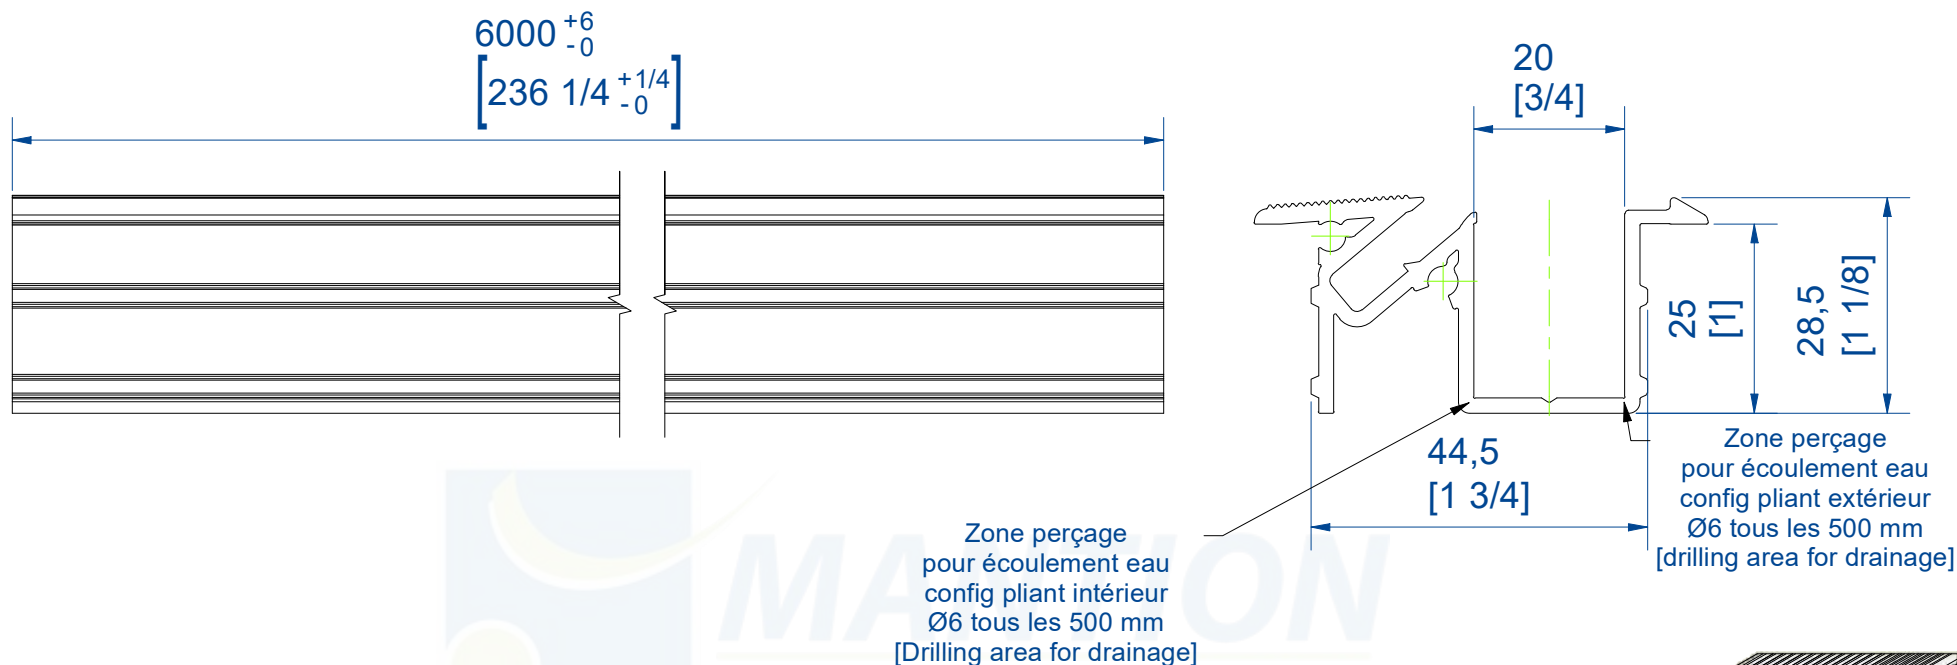

Profil bas encastré
Matière: Aluminium anodisé 20μ
longueur: 6m

Recessed low profil
Raw material: 20μ anodized aluminium
Lenght: 6m



Référence
Item Nr: **GH10430R**

Rail associé
Combined track:

