


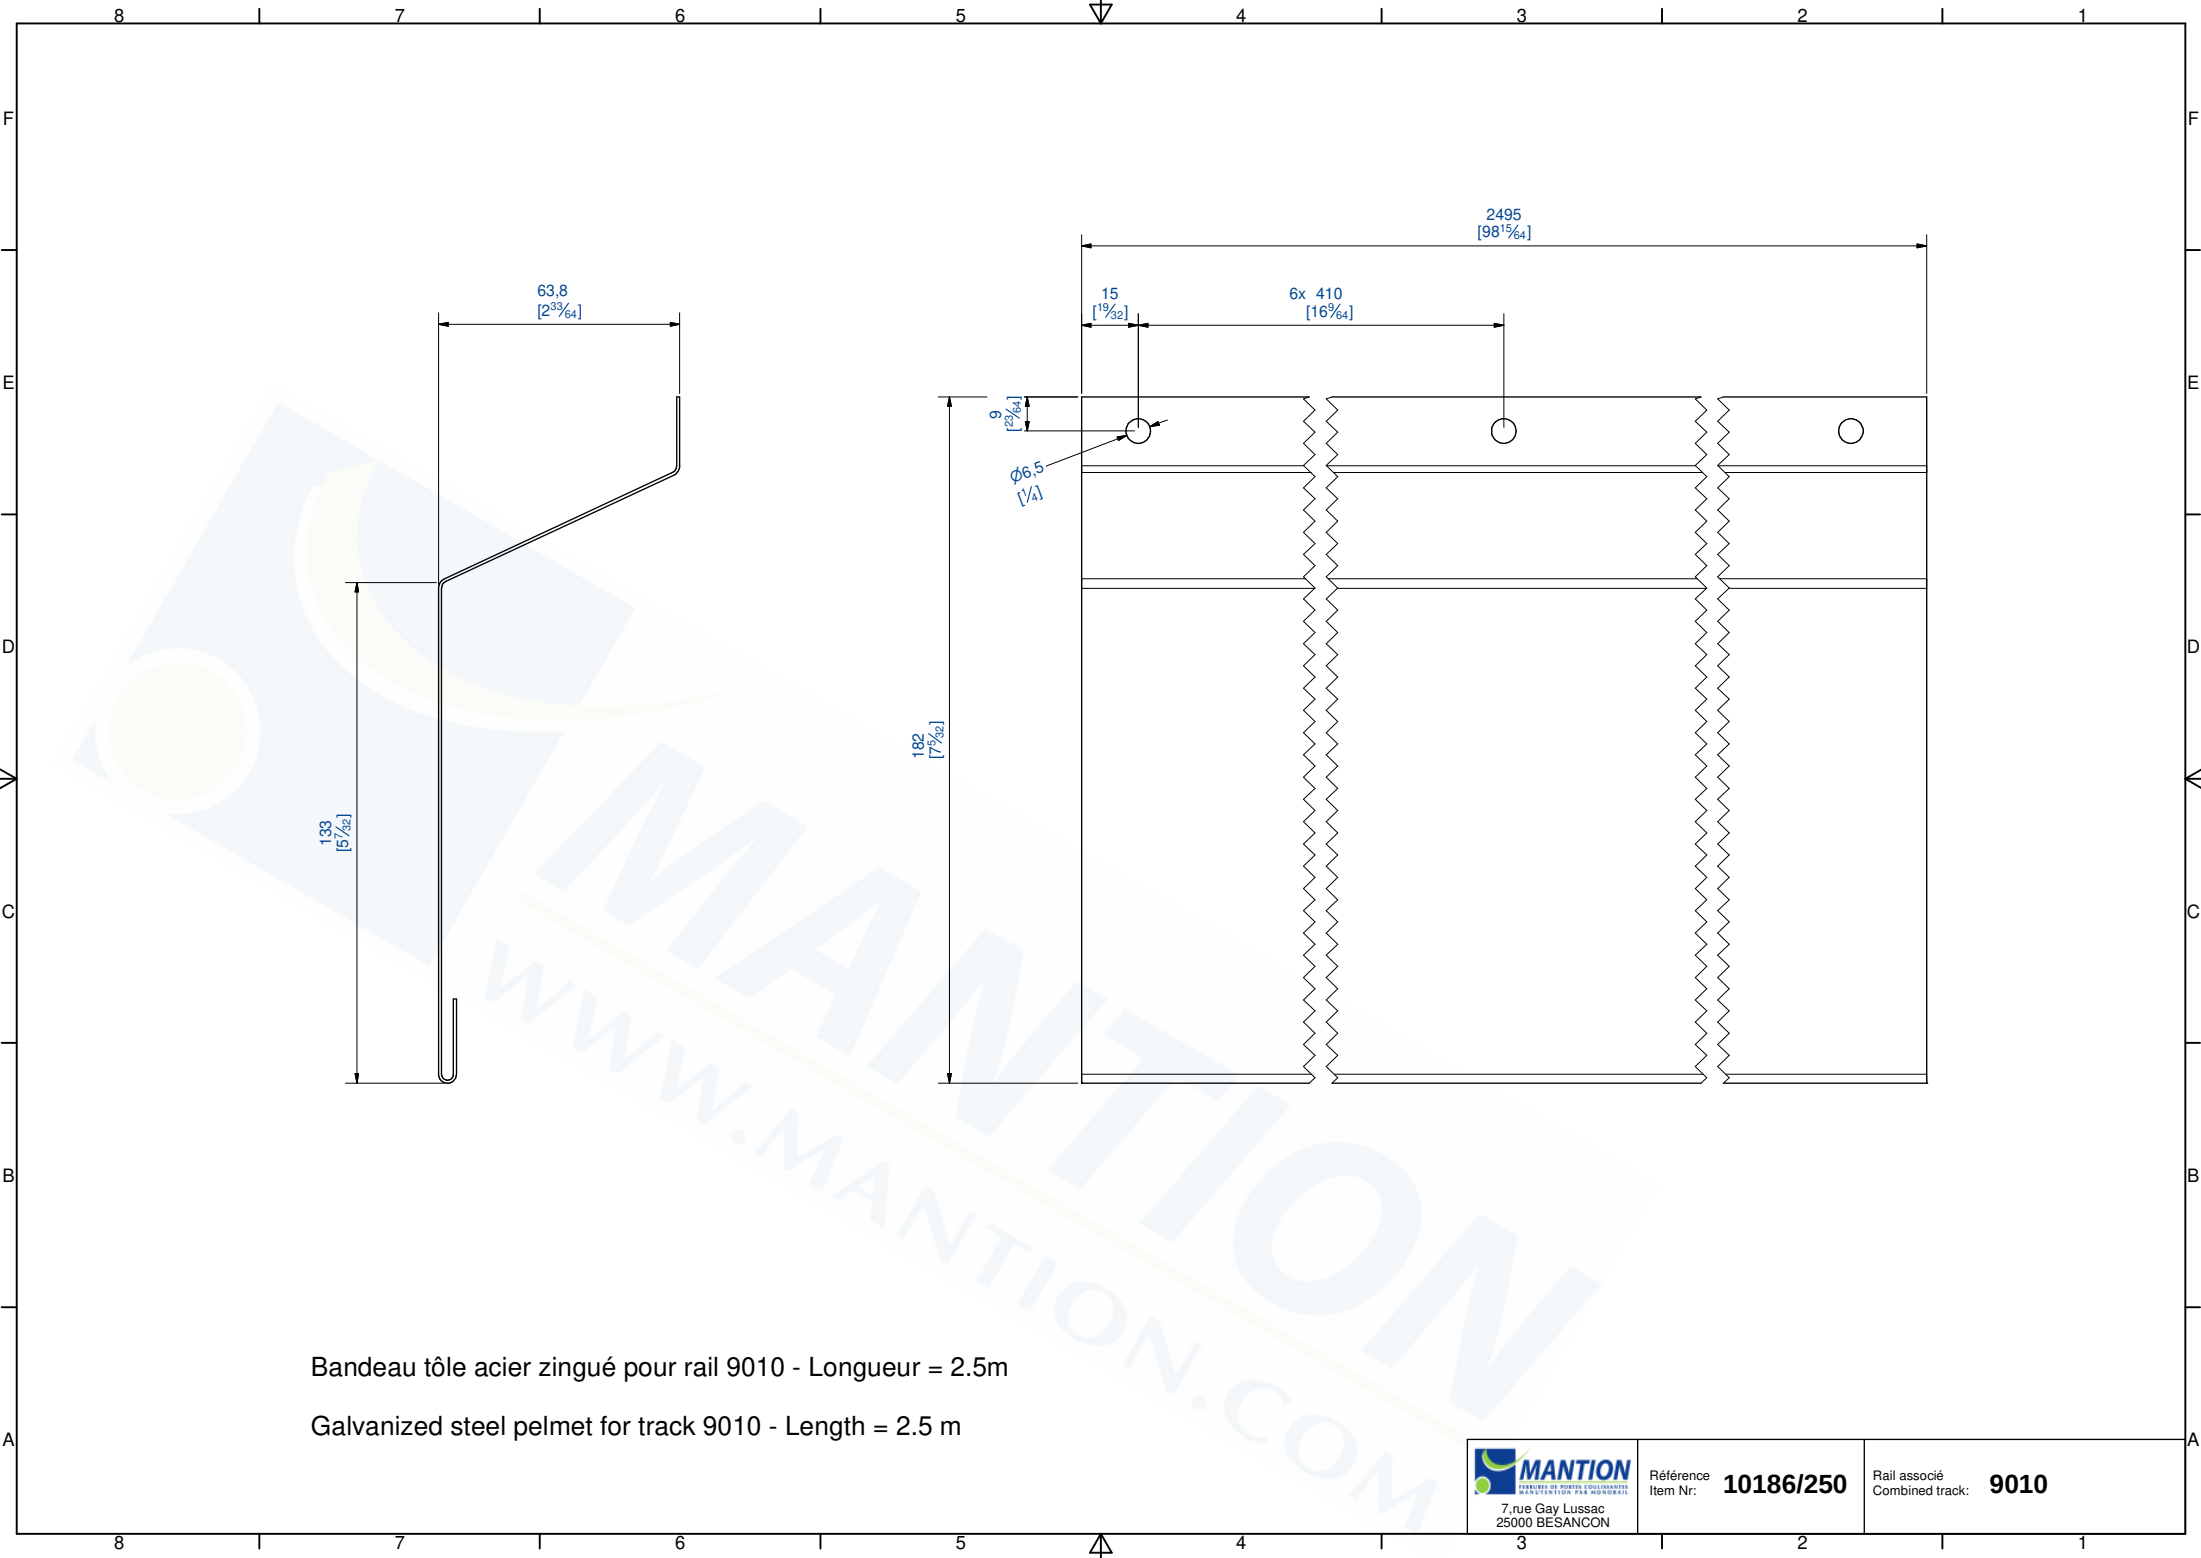

Bandeau tôle acier zingué pour rail 9010 - Longueur = 2.5m

Galvanized steel pelmet for track 9010 - Length = 2.5 m

 7, rue Gay Lussac 25000 BESANCON	Référence Item Nr: 10186/250	Rail associé Combined track: 9010
--	--	---