


Afin d'éviter les remontées d'eau dans les parties habitables des bâtiments, ce seuil doit être implanté suivant les DTU et normes en vigueur.

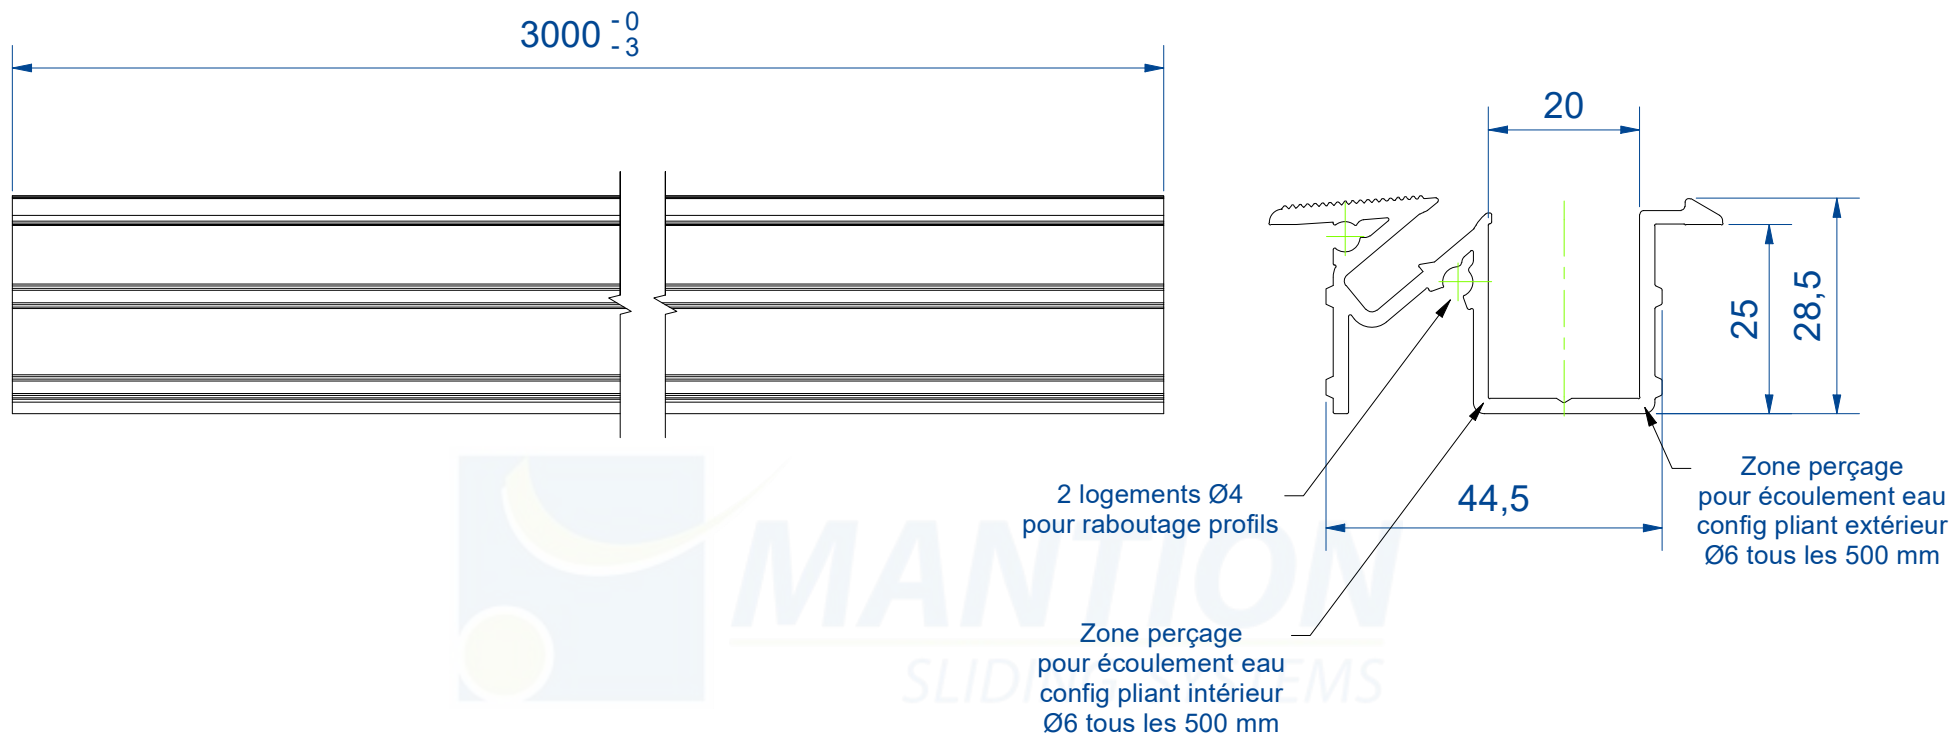

Indice	Date	Modifications		
Désignation: PROFIL BAS ENCASTRE		Rugosité:	Traitement:	Tolérance gén:
		Dessiné par: DB	Anodisé nat.l 20µ	
 7,rue Gay Lussac 25000 BESANCON	PLAN N°	Date: 07/02/17	Matière: ALU	
		Ech: 1	Code Mat:	
		GH10430R/3	Ensemble: OPENTEC FWF100 - FMF150	
Ce plan est la propriété de la Sté MANTION et ne peut être reproduit ou communiqué à des tiers sans son autorisation				