


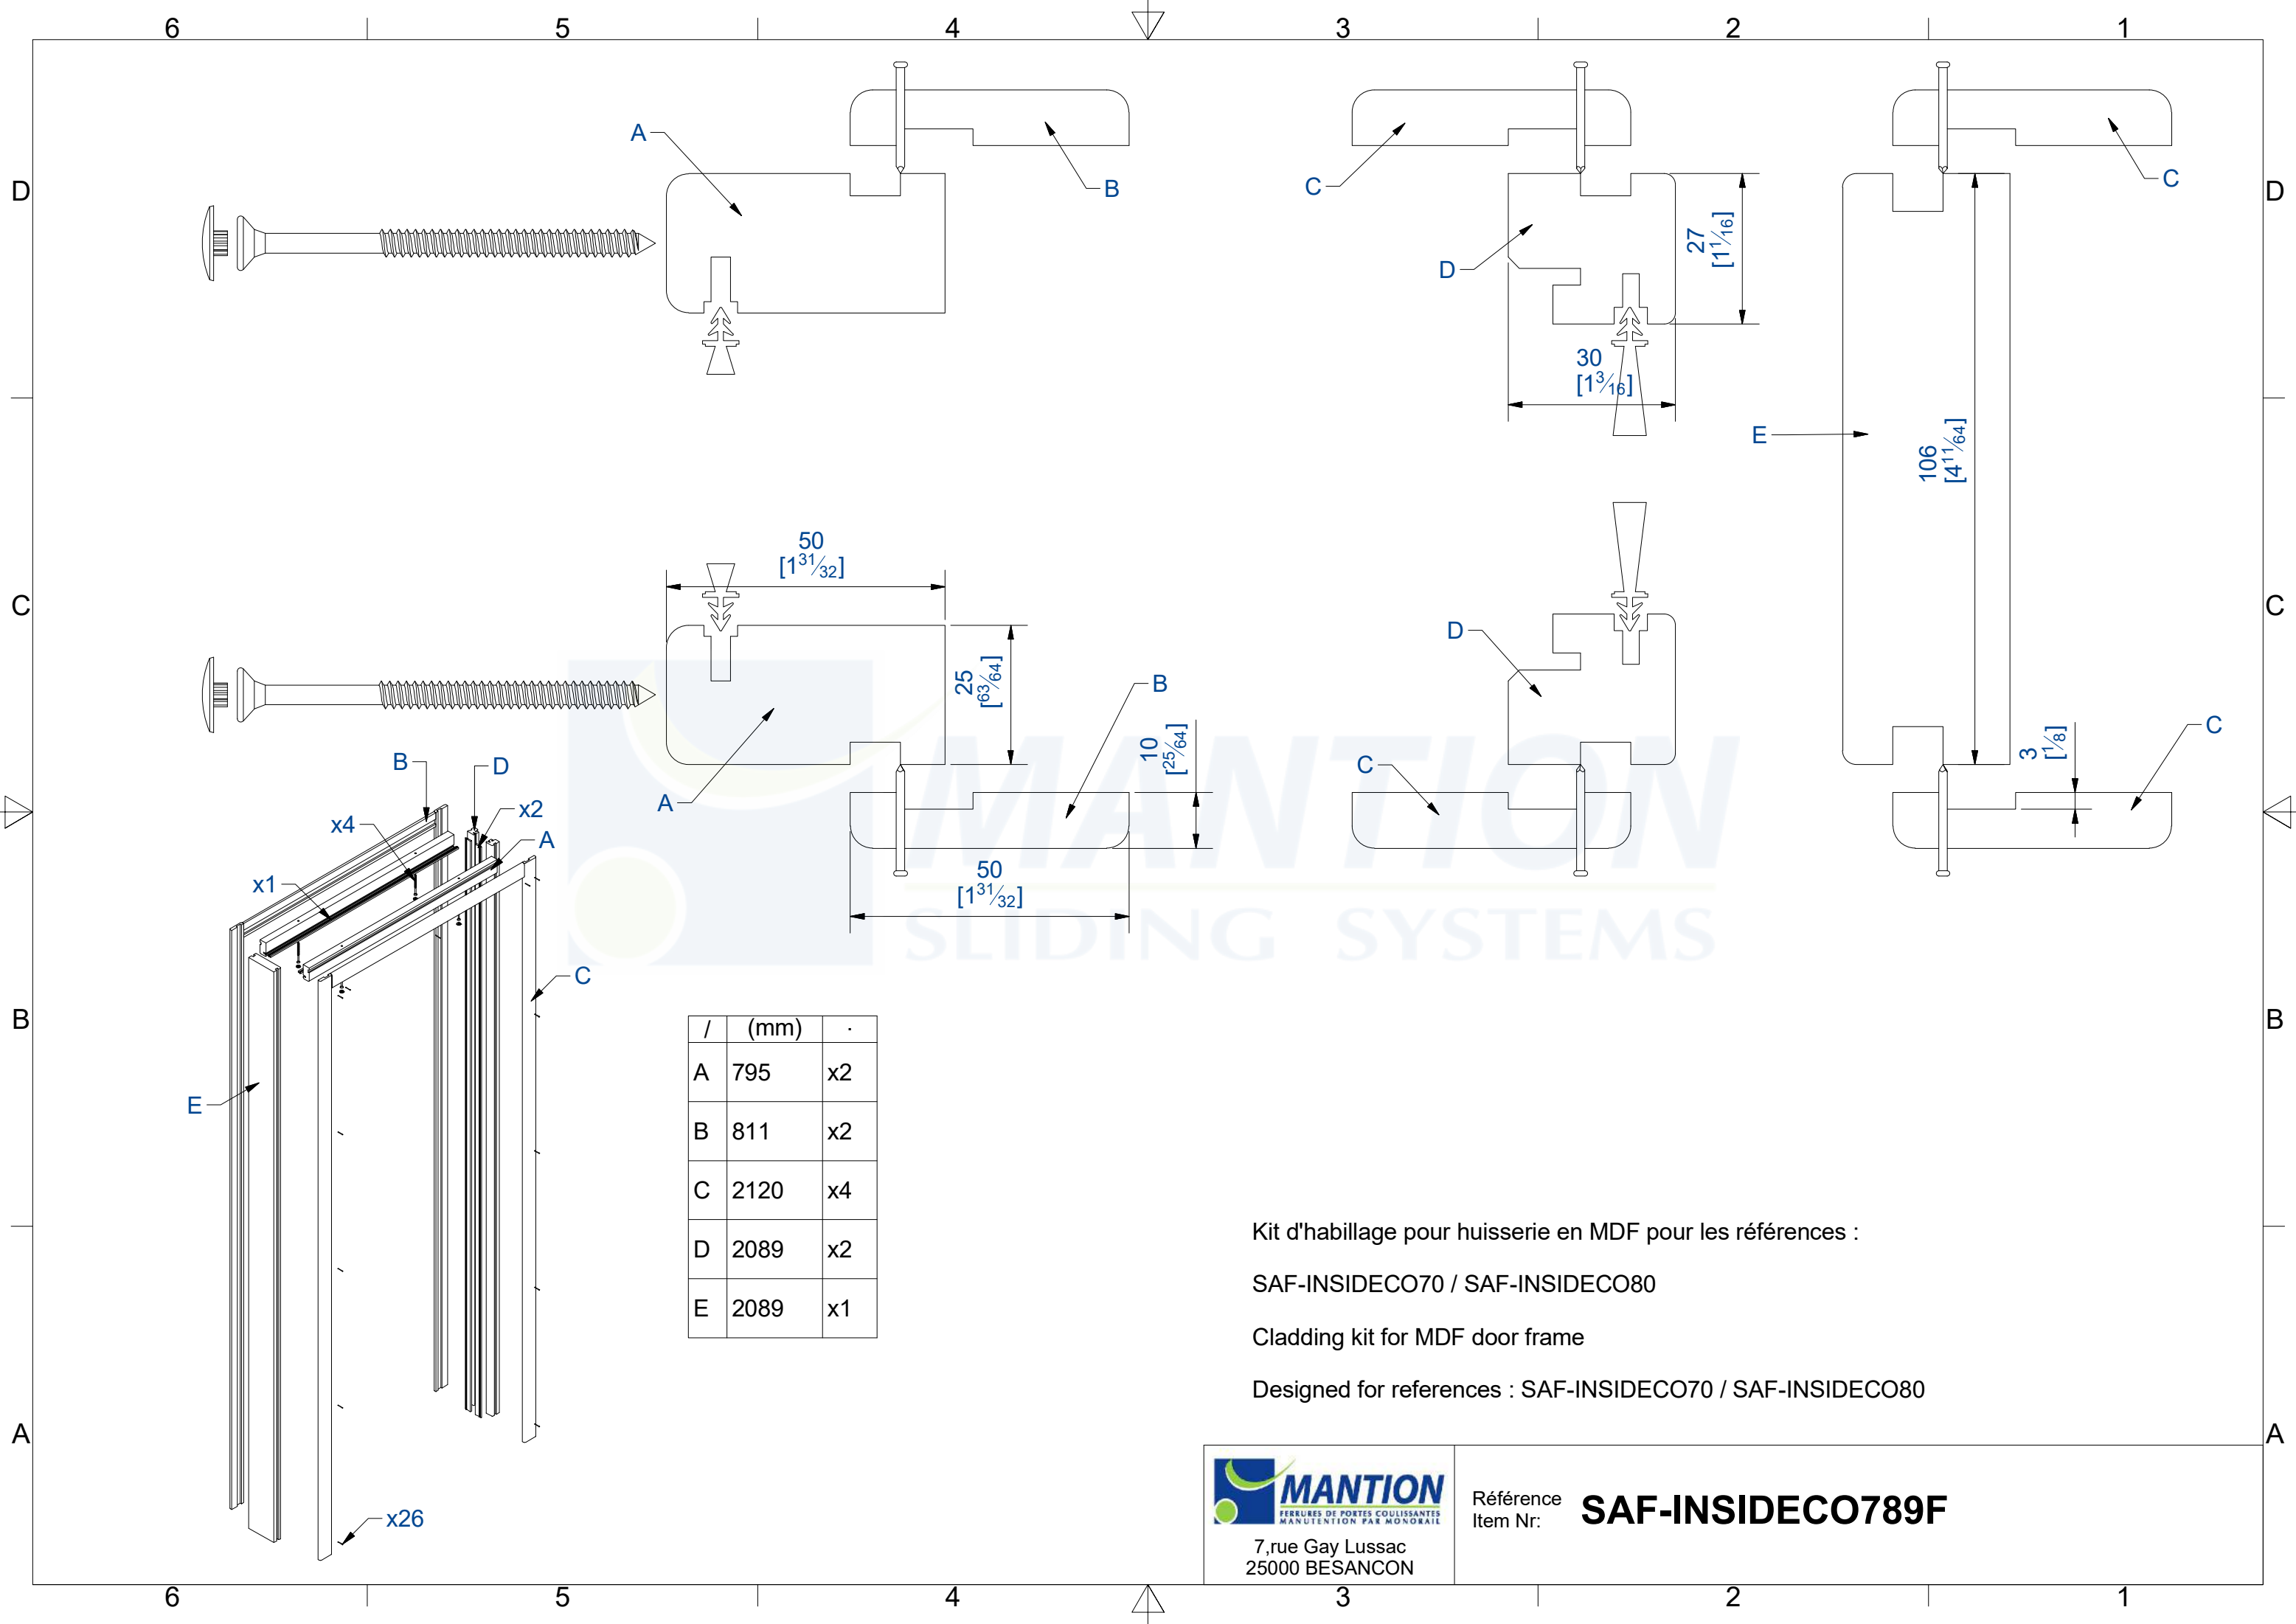

/	(mm)	.
A	795	x2
B	811	x2
C	2120	x4
D	2089	x2
E	2089	x1

Kit d'habillage pour huisserie en MDF pour les références :

SAF-INSIDECO70 / SAF-INSIDECO80

Cladding kit for MDF door frame

Designed for references : SAF-INSIDECO70 / SAF-INSIDECO80