
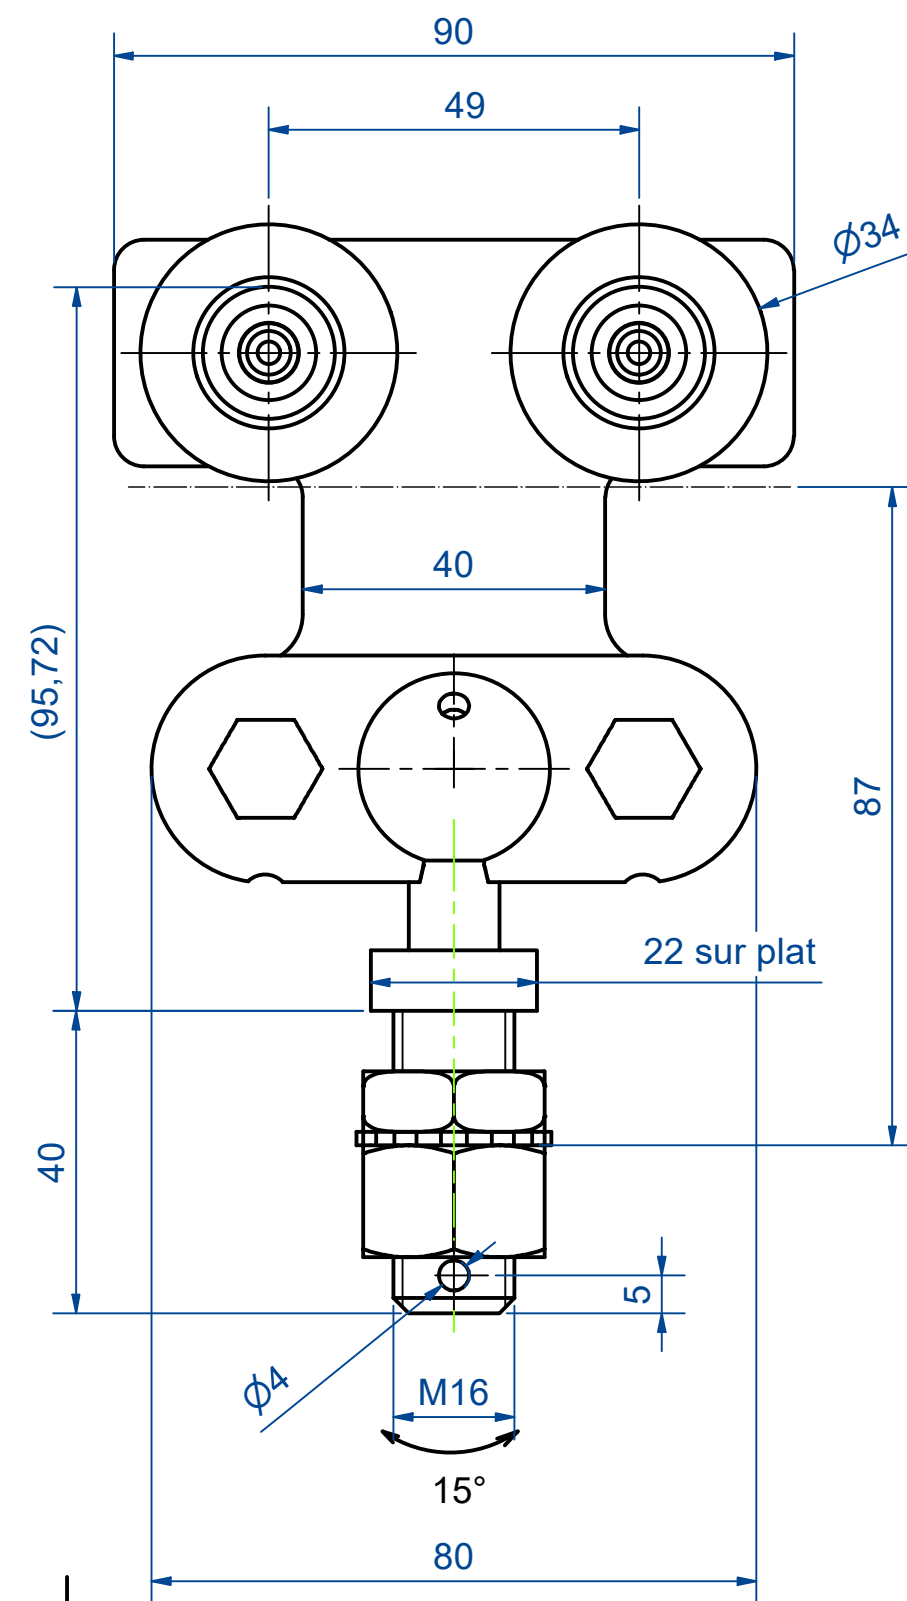
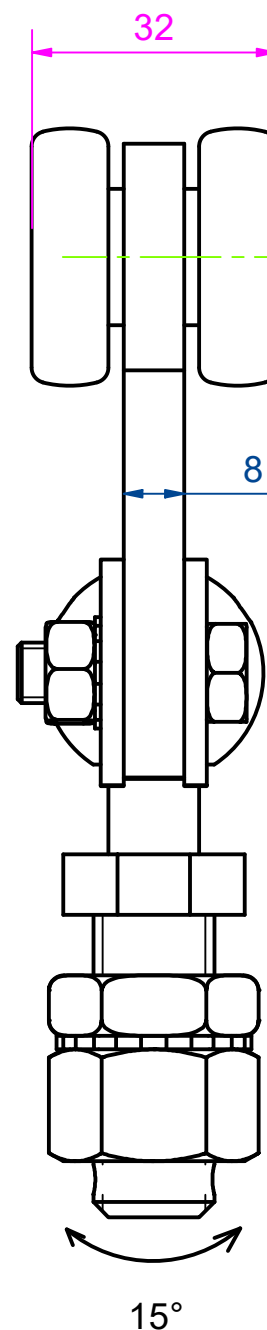


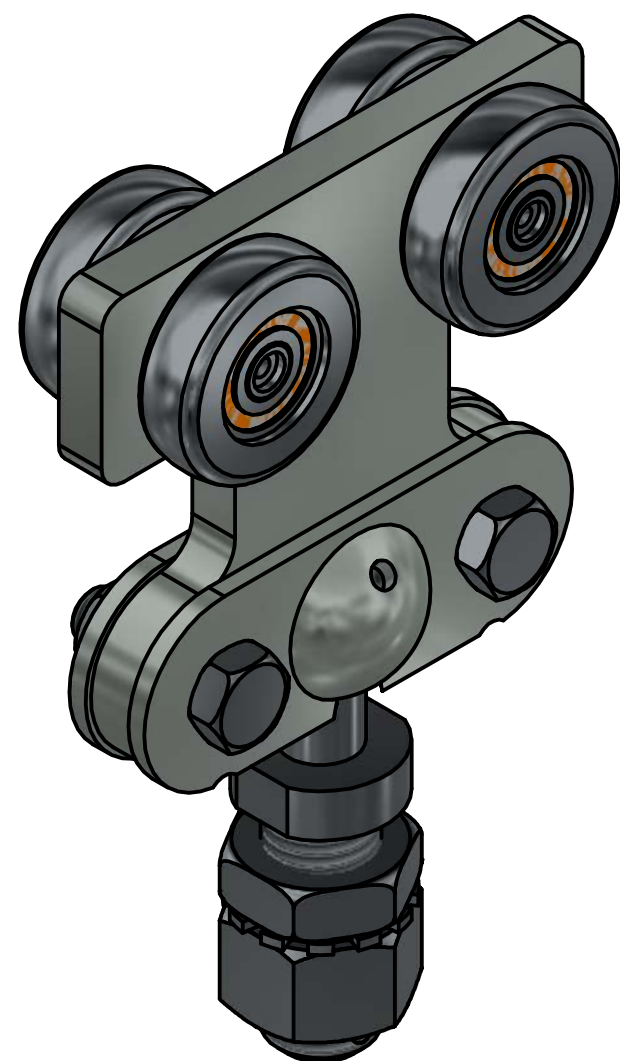

Indice	Date	Modifications			
Désignation: Chariot à Rotule		Rugosité:	Traitement:	Tolérance gén:	
		Dessiné par: DAVAL F	Zingage Blanc		
 7,rue Gay Lussac 25000 BESANCON		PLAN N°		Ensemble: 9842RT	
		9842RT			
		Ce plan est la propriété de la Sté MANTION et ne peut être reproduit ou communiqué à des tiers sans son autorisation			